


**PLAN DE LA SCÈNE  
ÉTAT DE PROJET**

échelle 1 : 50  
format A3

RÉHABILITATION DE LA SALLE DE L'INTER  
PORRENTURY



G.V. - La Chaux-de-Fonds, le 16 avril 2014

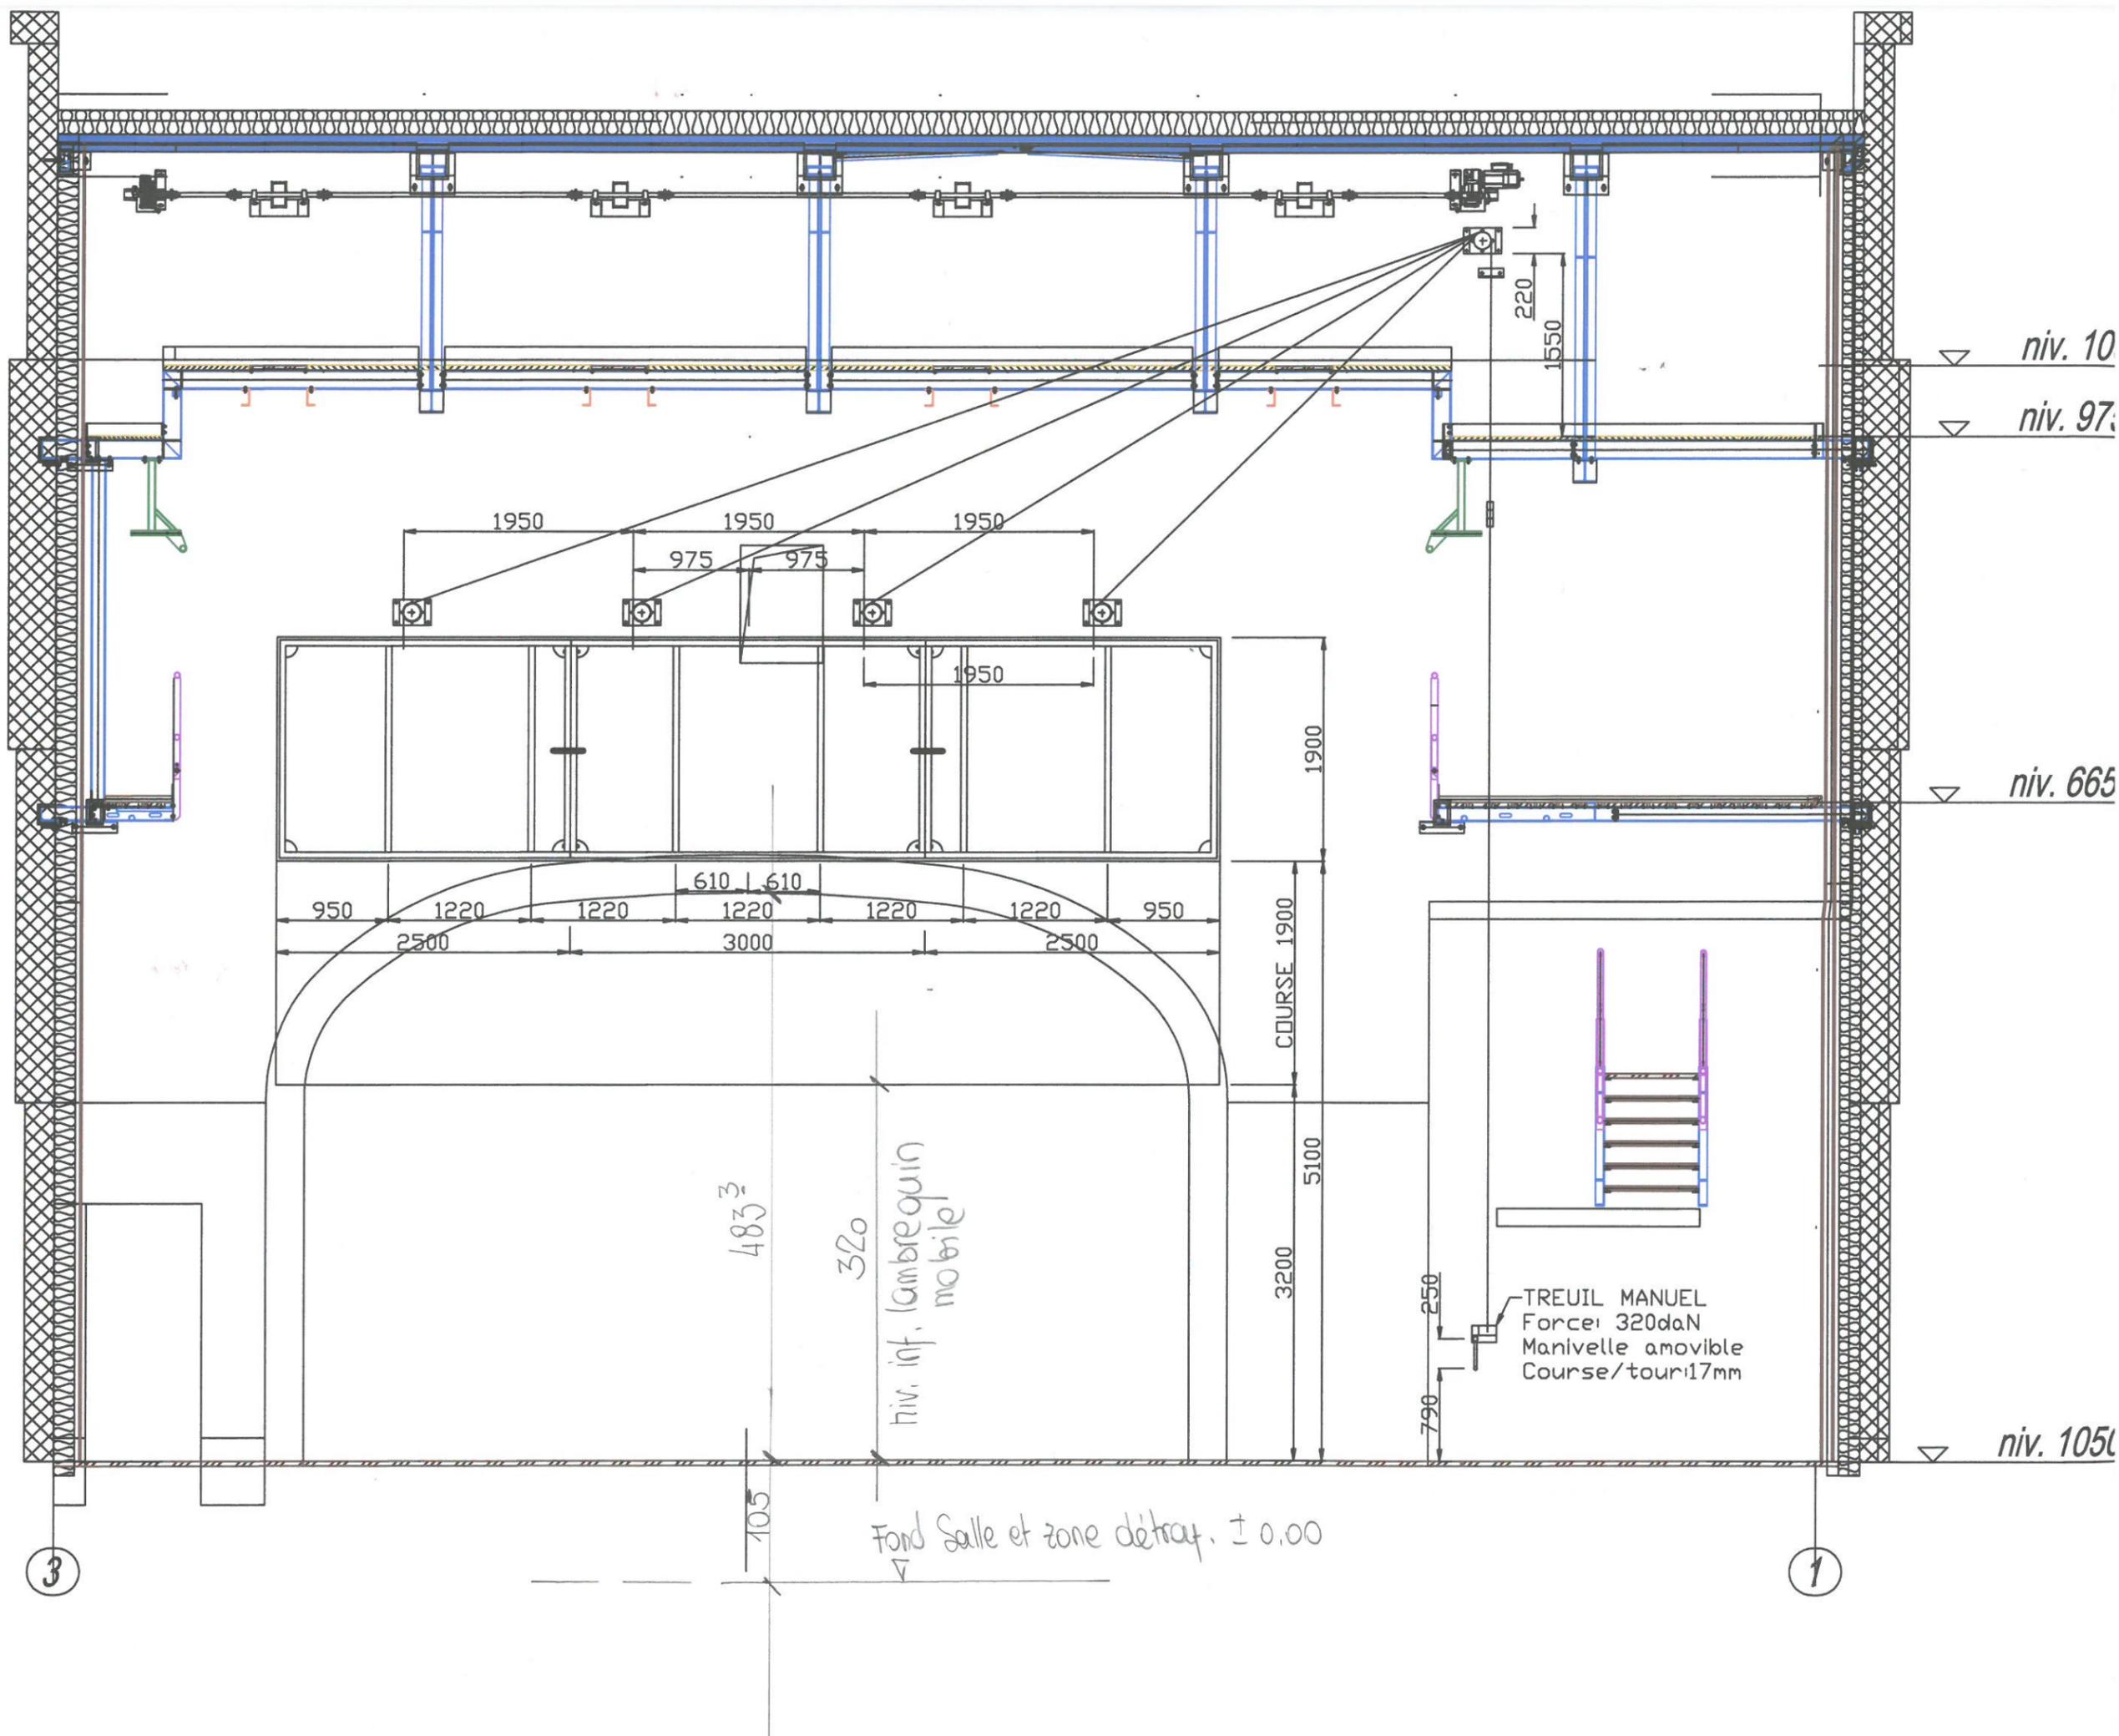

niv. 10

niv. 97

niv. 665

niv. 105

TREUIL MANUEL  
Force: 320daN  
Manivelle amovible  
Course/tour: 17mm

4833  
320  
niv. inf. lambrequin  
mobile

Fond Salle et zone déray. ± 0.00

3

1

COURSE 1900

5100

3200

250

790

1900

1950

1950

975

975

1950

1950

950

2500

1220

1220

610

610

1220

3000

1220

2500

950

1950

1950

1950