Réhabilitation du site "Warteck"

Aménagement routier et accès

PROJET DE SIGNALISATION ET PROTECTION DE CHANTIER

Extrait situation 1:500
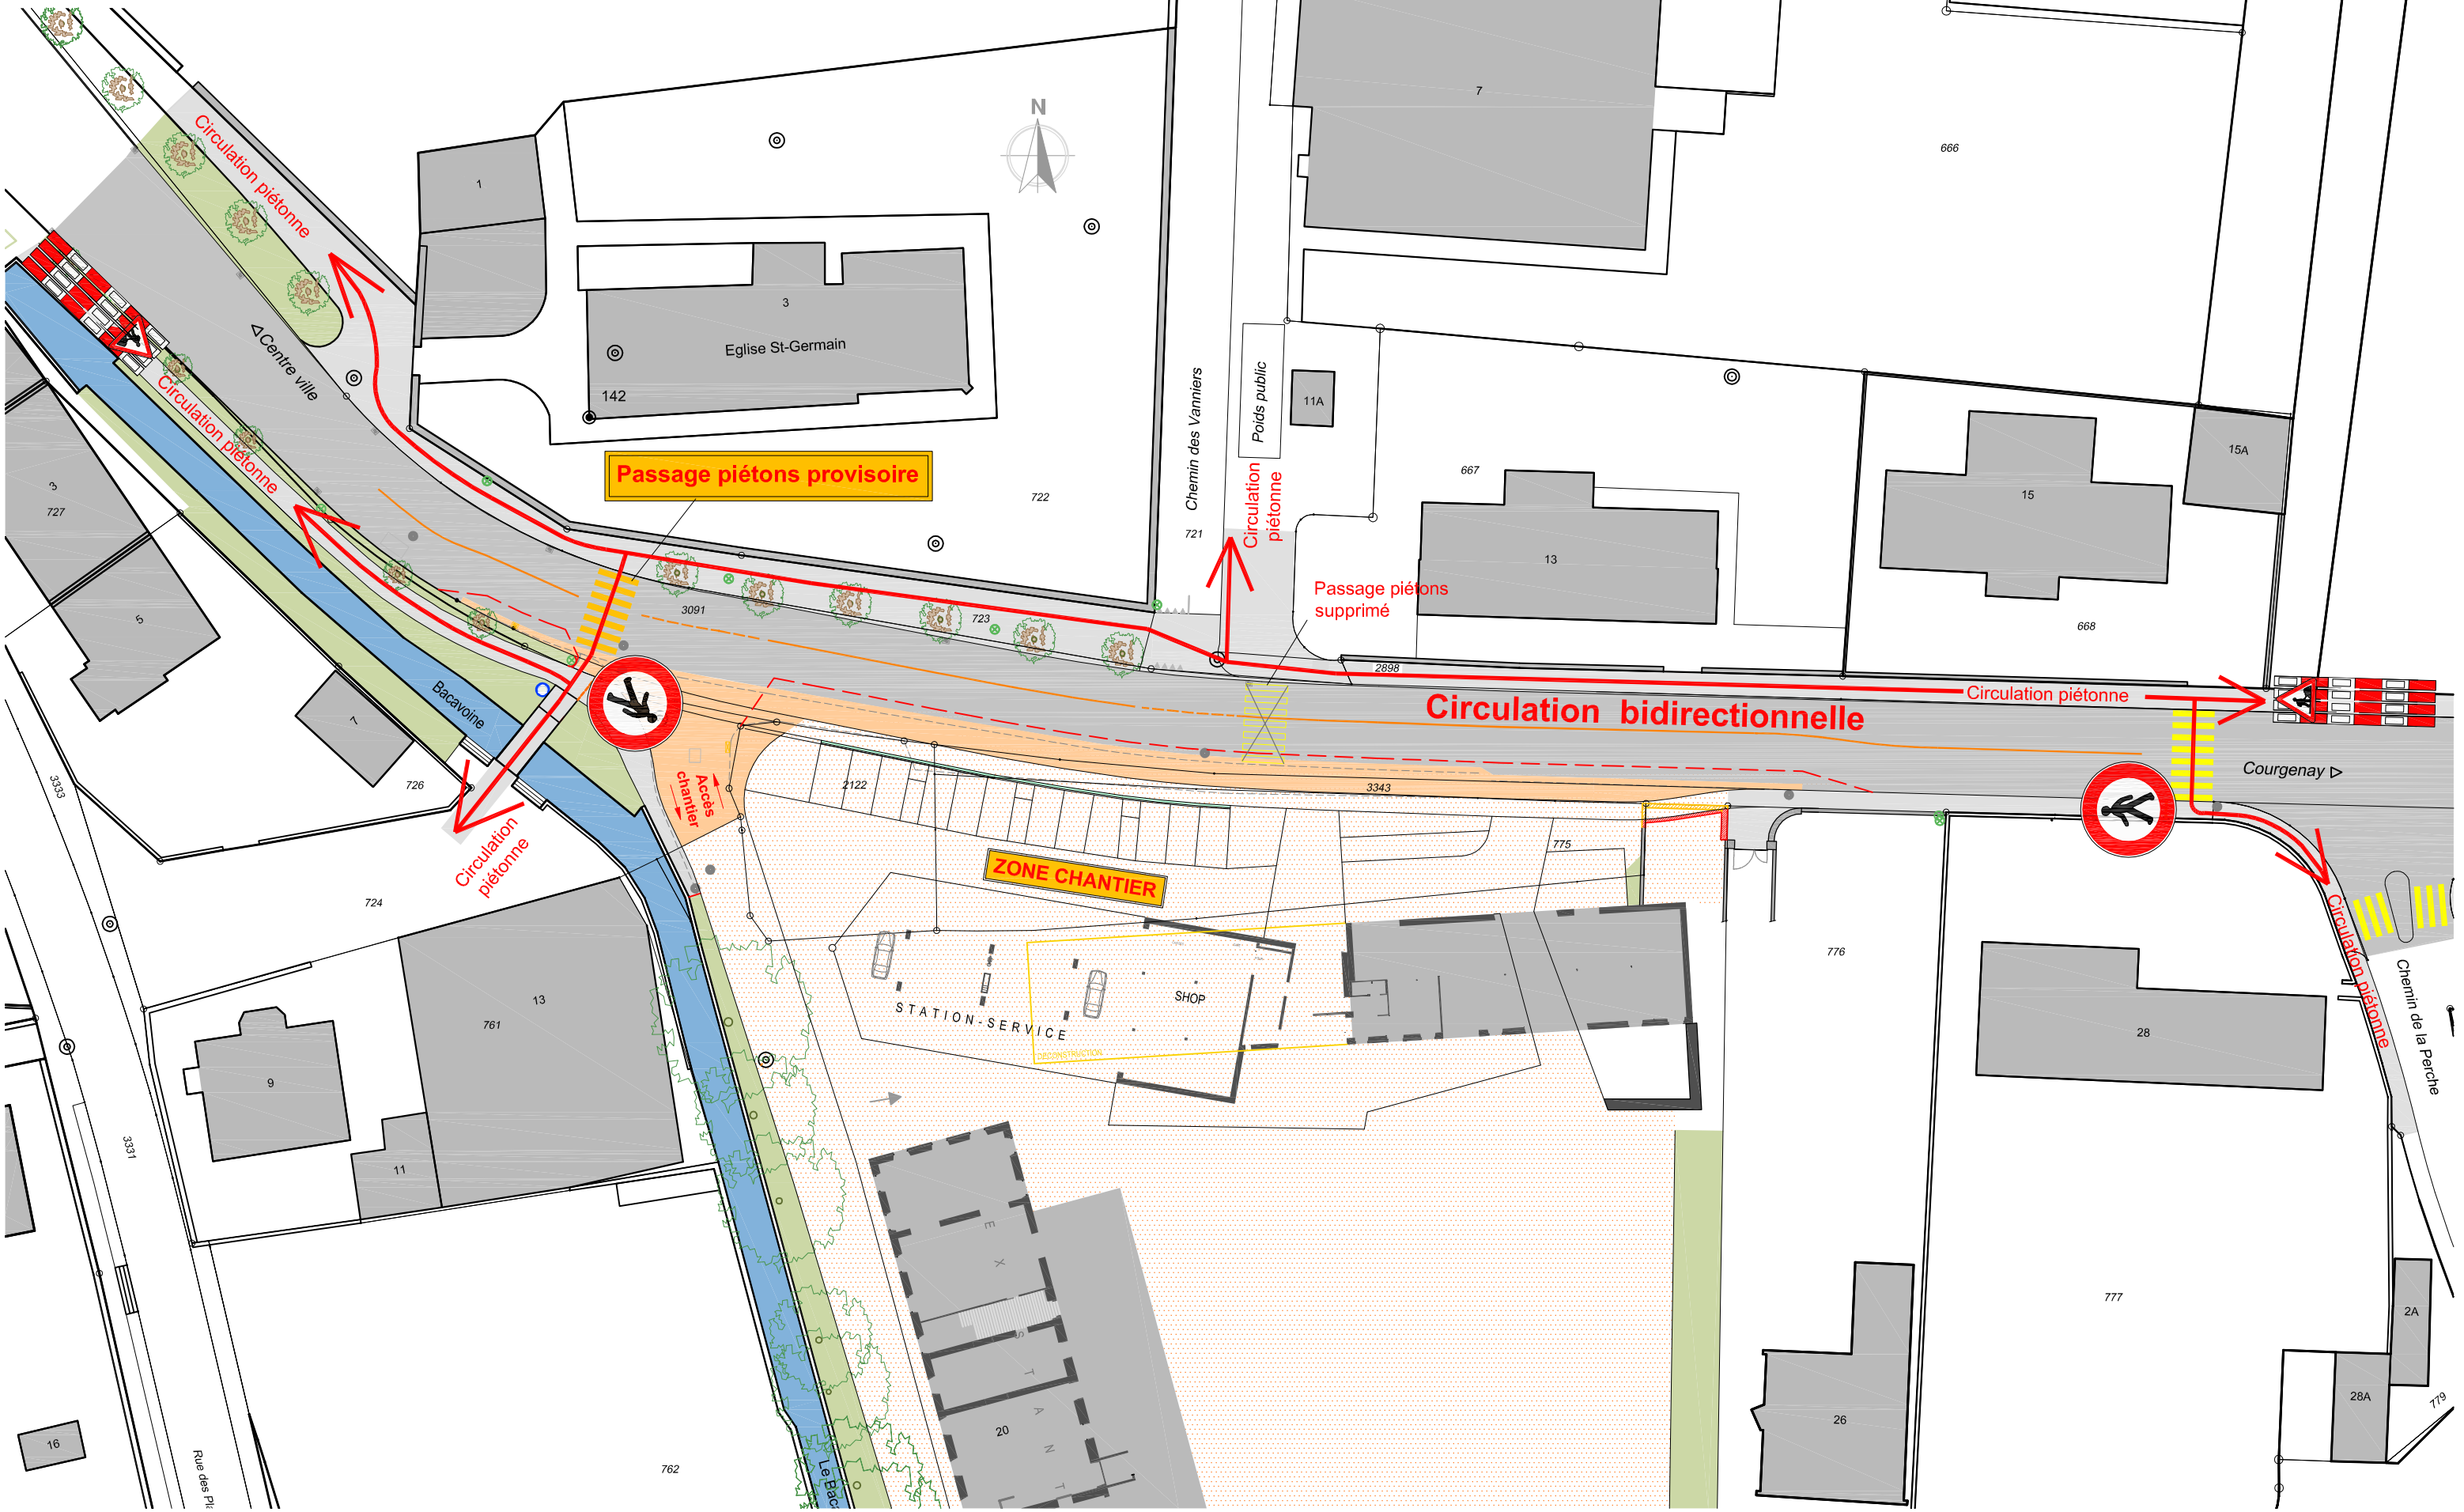
le 10.05.2017