

Stade du Tirage - Porrentruy

Schéma arrosage automatique 35 arroseurs

Date: 31.03.17


Format: A3

Echelle: 1:500

Dessin: MB

Légende:

-  Dimension terrain existant
103x70m / 96x65m
-  Conduite arrosage
automatique
-  Portée arrosage
17.4m de portée
-  Electrovanne
-  Arroseur RAIN
BIRD 8005 inox
-  Conduite électrique

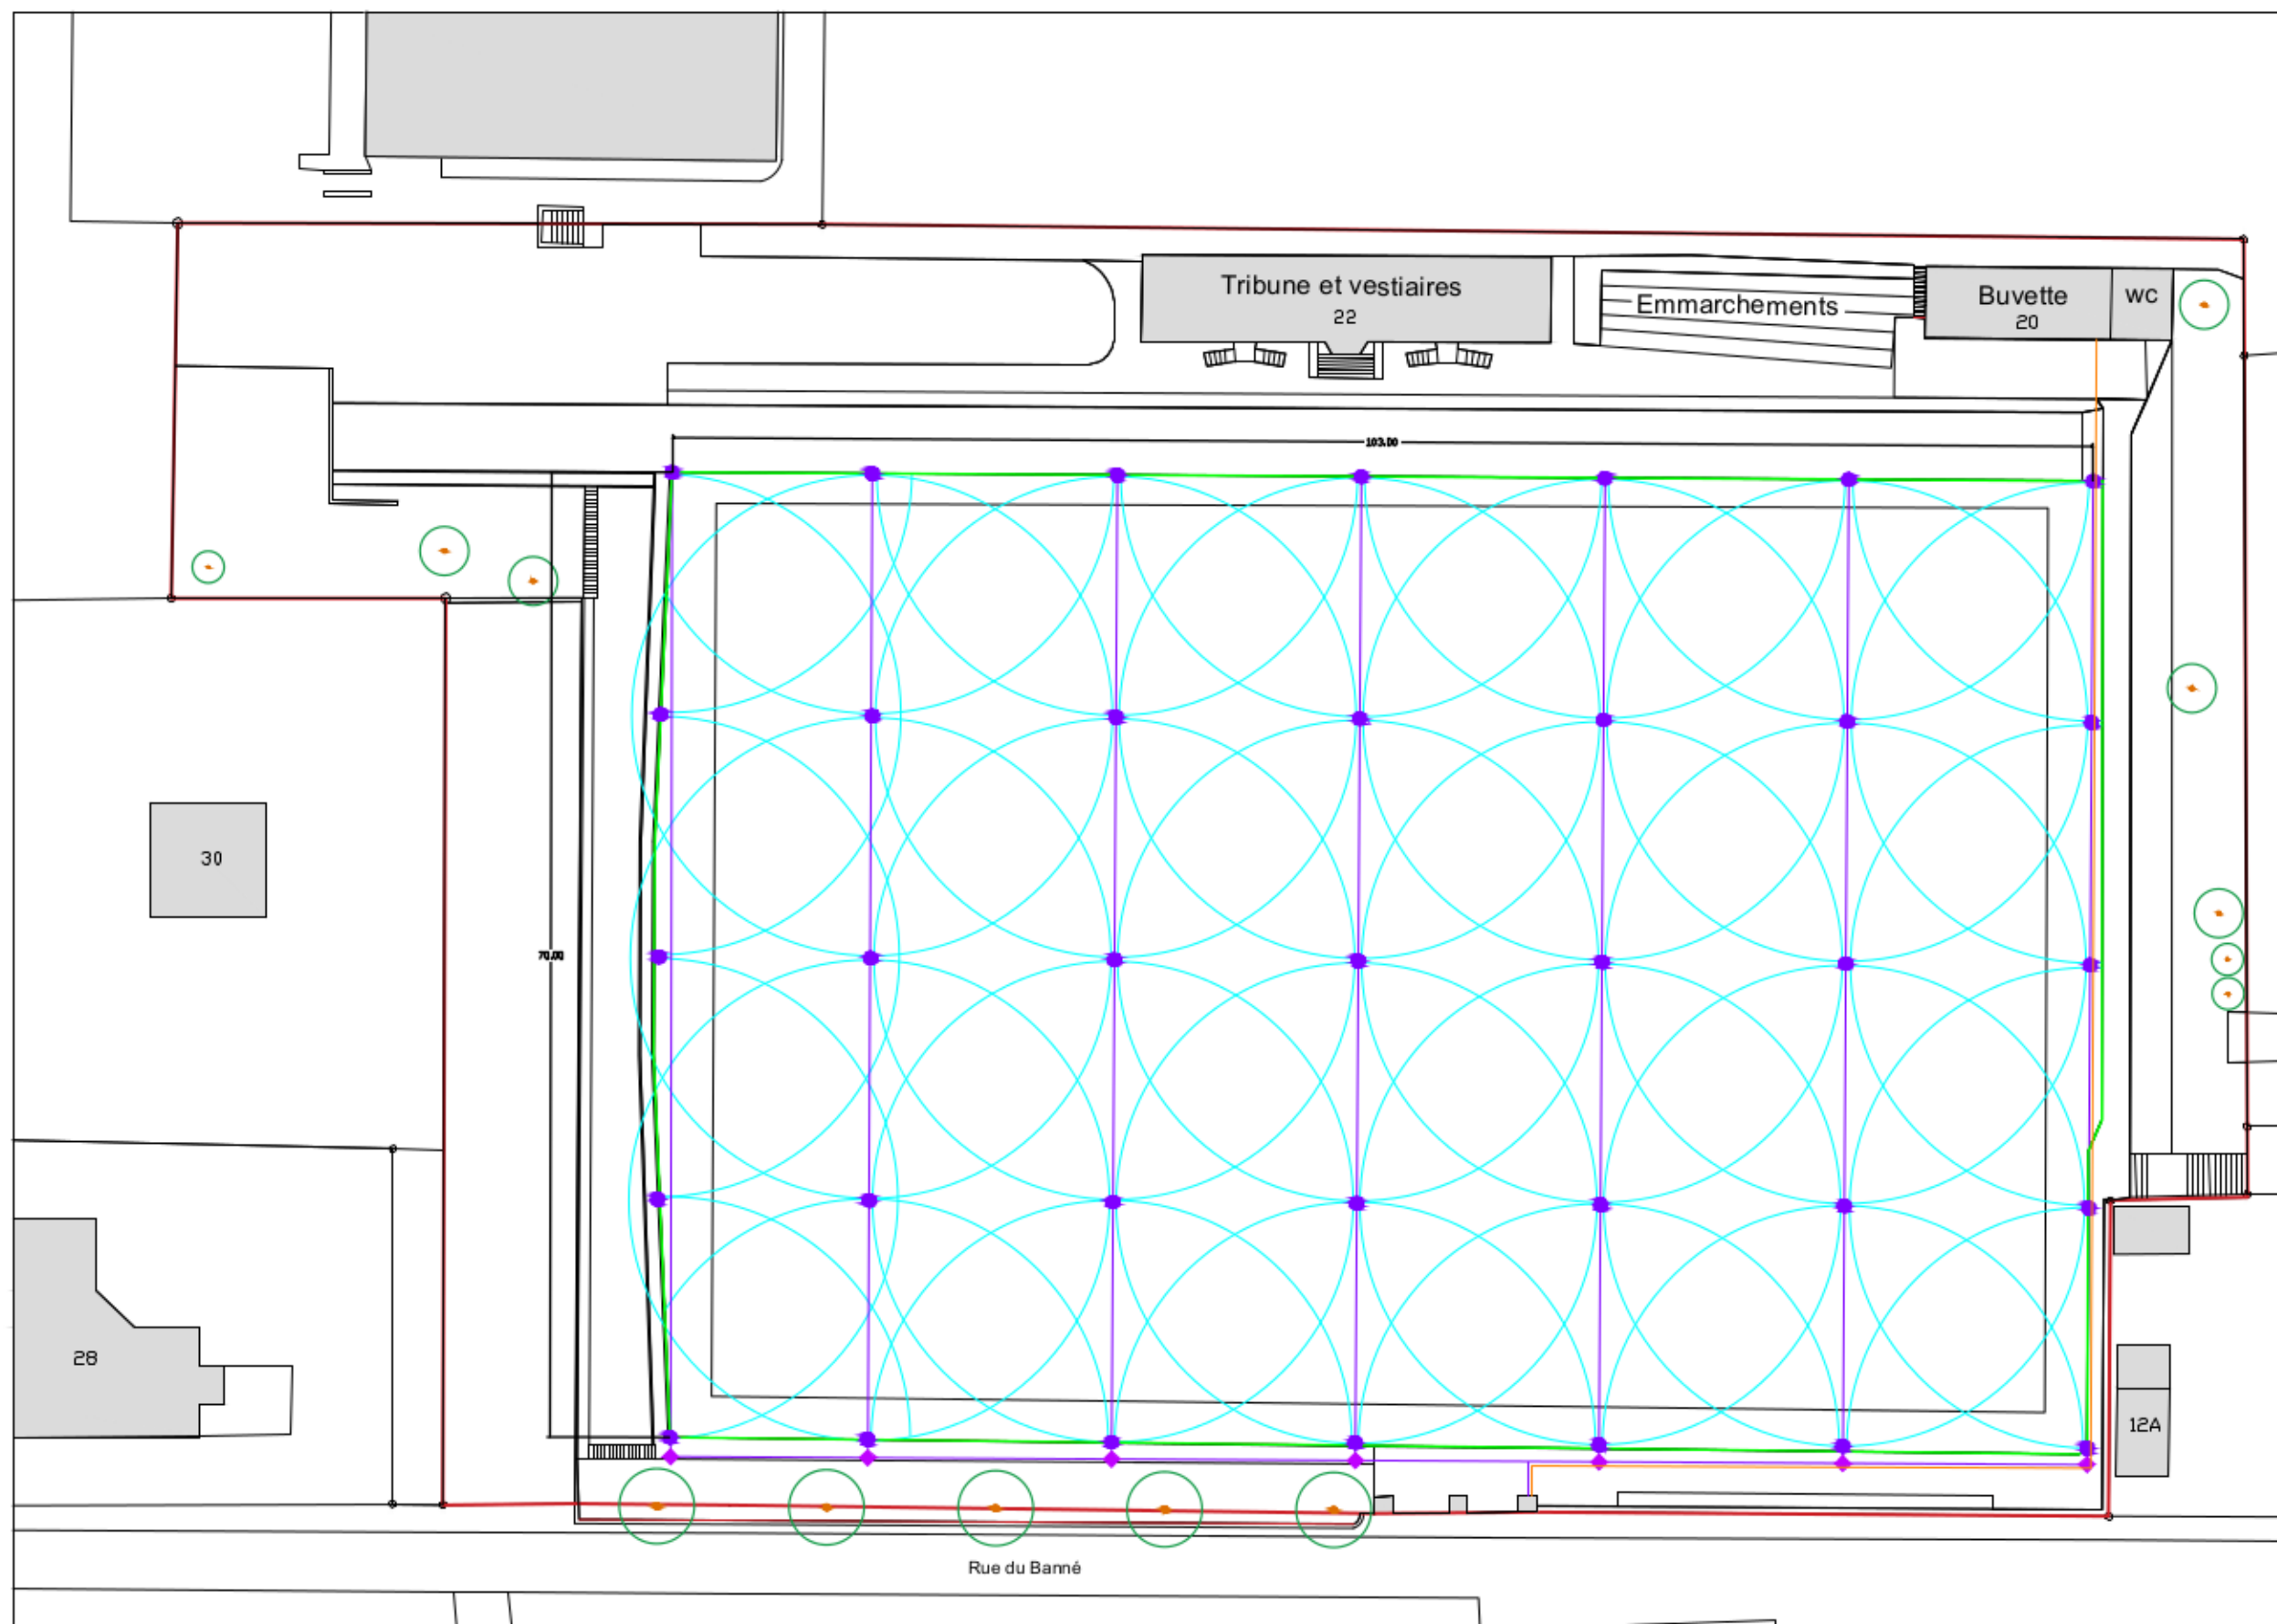

Ville de Porrentruy
Histoire Vie Nature Formation