

MUNICIPALITE DE PORRENTRUY



MODIFICATION DE L'AMENAGEMENT LOCAL

Plan de zones

« Parcelle 2061 »

GEOMETRE OFFICIEL

ETABLI AVEC LES DONNEES DE LA MENSURATION OFFICIELLE DU

PLAN CERTIFIE EXACT LE GEOMETRE OFFICIEL

PORRENTRUY, LE SIGNATURE TIMBRE

AUTORITE COMMUNALE

DEPOT PUBLIC DU AU

ADOpte PAR LE CORPS ELECTORAL LE

LE CHANCELIER MUNICIPAL SOUSSIGNE CERTIFIE L'EXACTITUDE DES INDICATIONS CI-DESSUS

PORRENTRUY, LE SIGNATURE TIMBRE



AUTORITE CANTONALE

EXAMEN PREALABLE DU

APPROUVE PAR DECISION DU

SERVICE DU DEVELOPPEMENT TERRITORIAL SECTION DE L'AMENAGEMENT DU TERRITOIRE LE CHEF DE SECTION SIGNATURE TIMBRE

Echelle 1:500

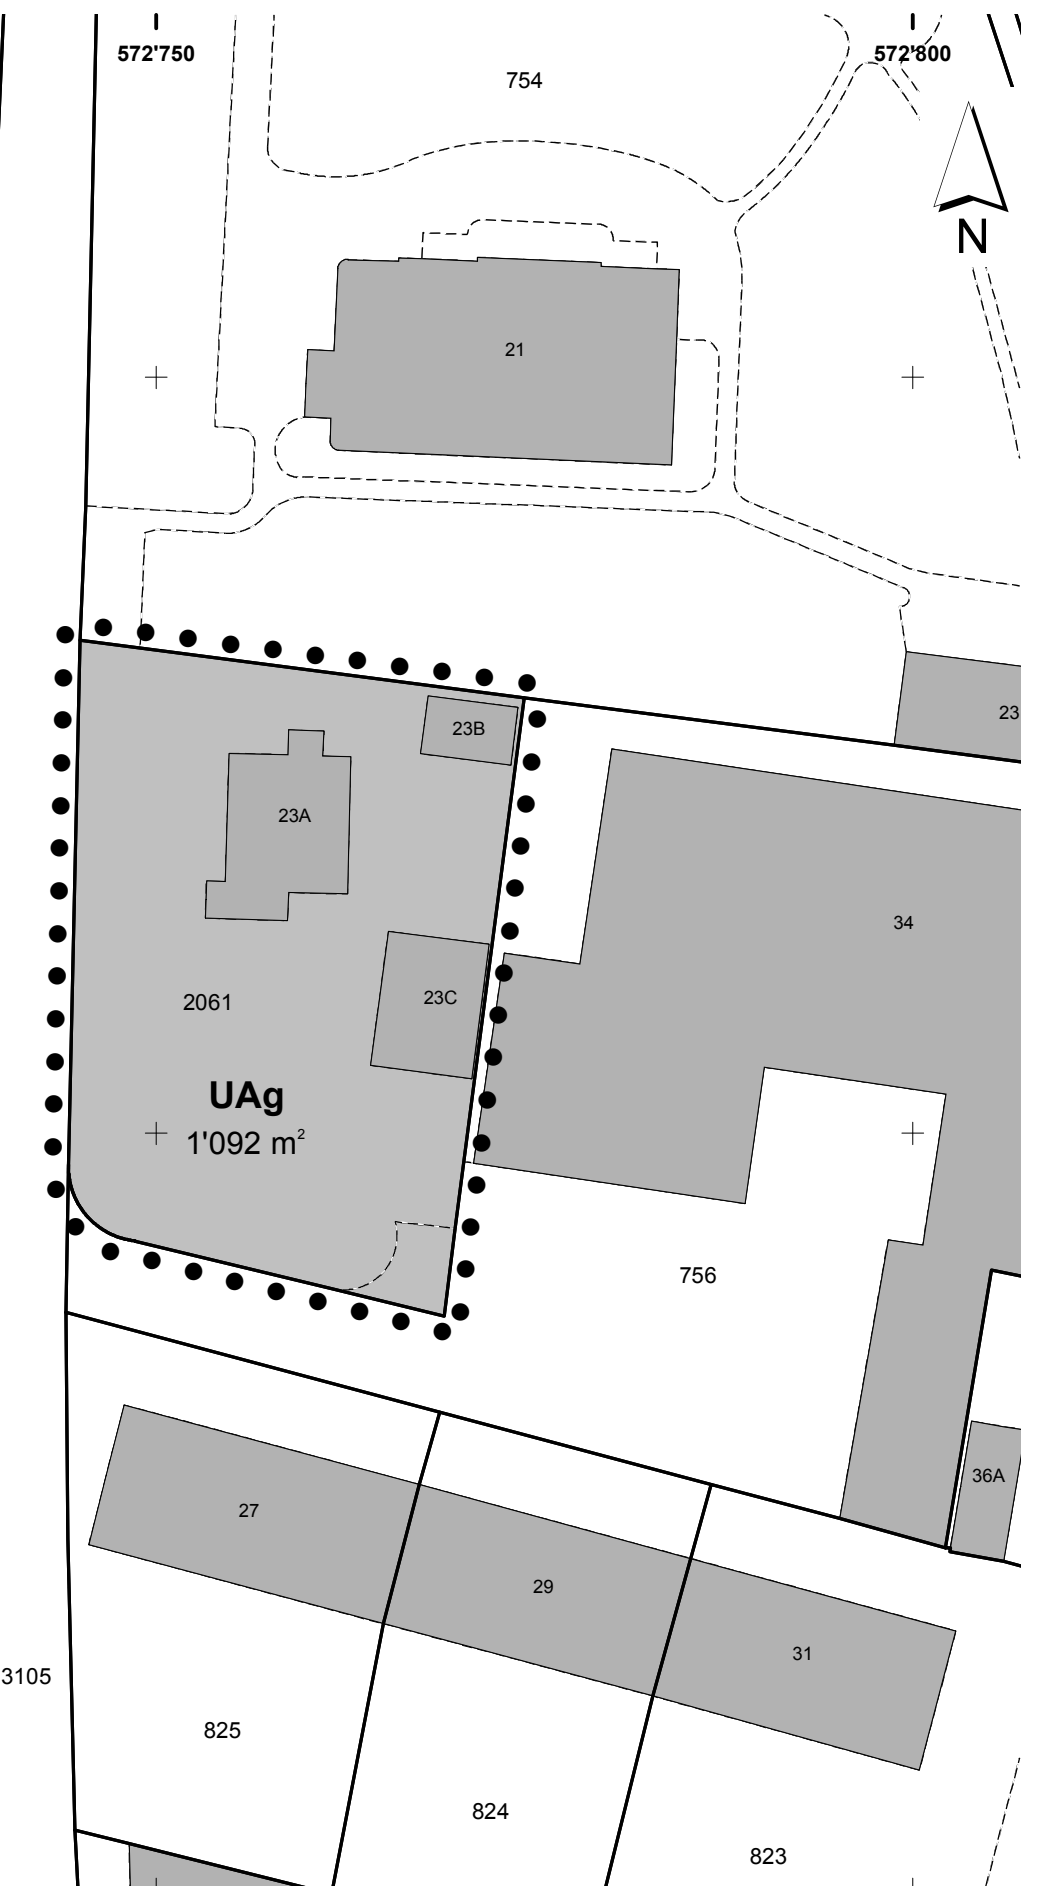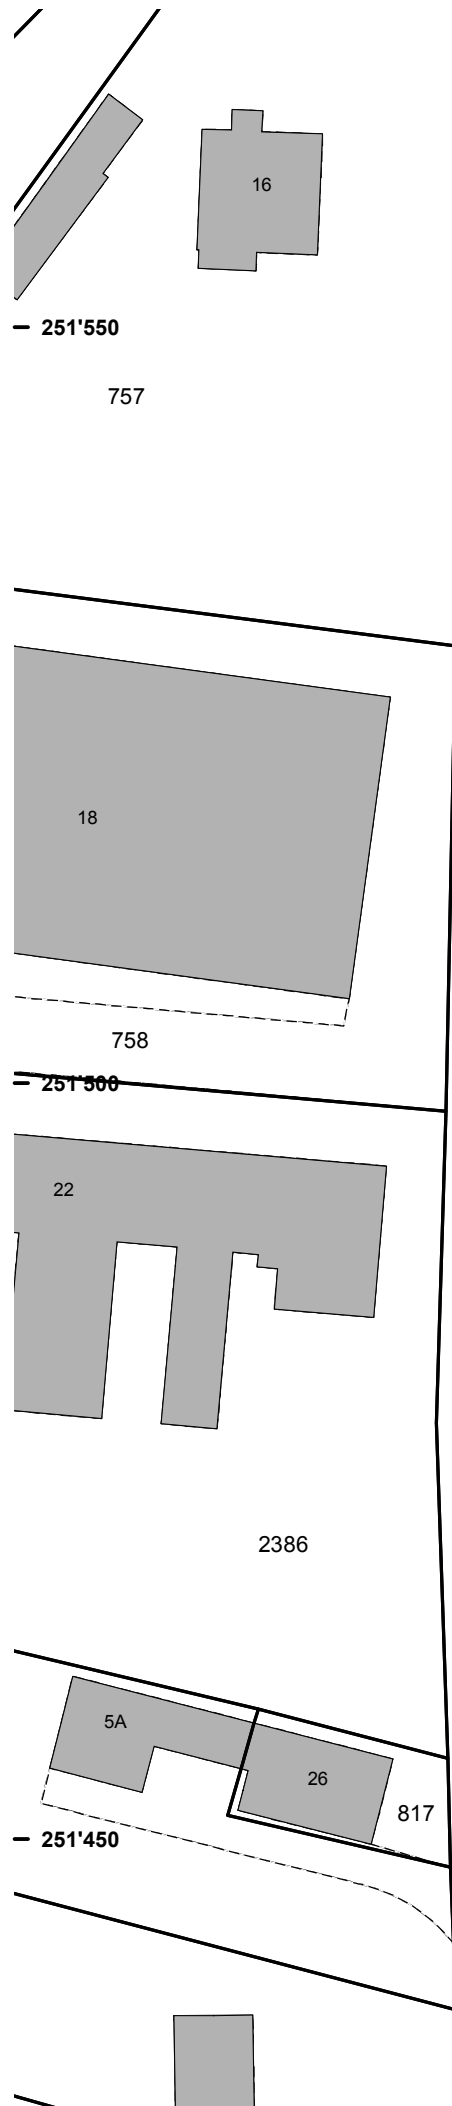

Légende

• • • Périmètre de modification du plan d'aménagement local

Zones à bâtir

■ UAg Zone d'utilité publique A, secteur g