




LEGENDE



-  Itinéraire d'accès poids lourds
-  Itinéraire de déviation véhicules légers
-  Secteur en travaux

SIN/SCR
COMMUNE DE PORRENTROY
REAMENAGEMENT RUE DE LORETTE
CIRCULATION EN PHASE DE CHANTIER
TRAFIC LOCAL - PHASE 1A - 1B - 1C



19 1219 - 305 / 11.09.2023 / sd ingénierie Jura SA / LFI-AWi

\\sd\sd\Affaires\191219\Tech\Plans\5\1\Rue de Lorette\191219_Phases de chantier.dwg

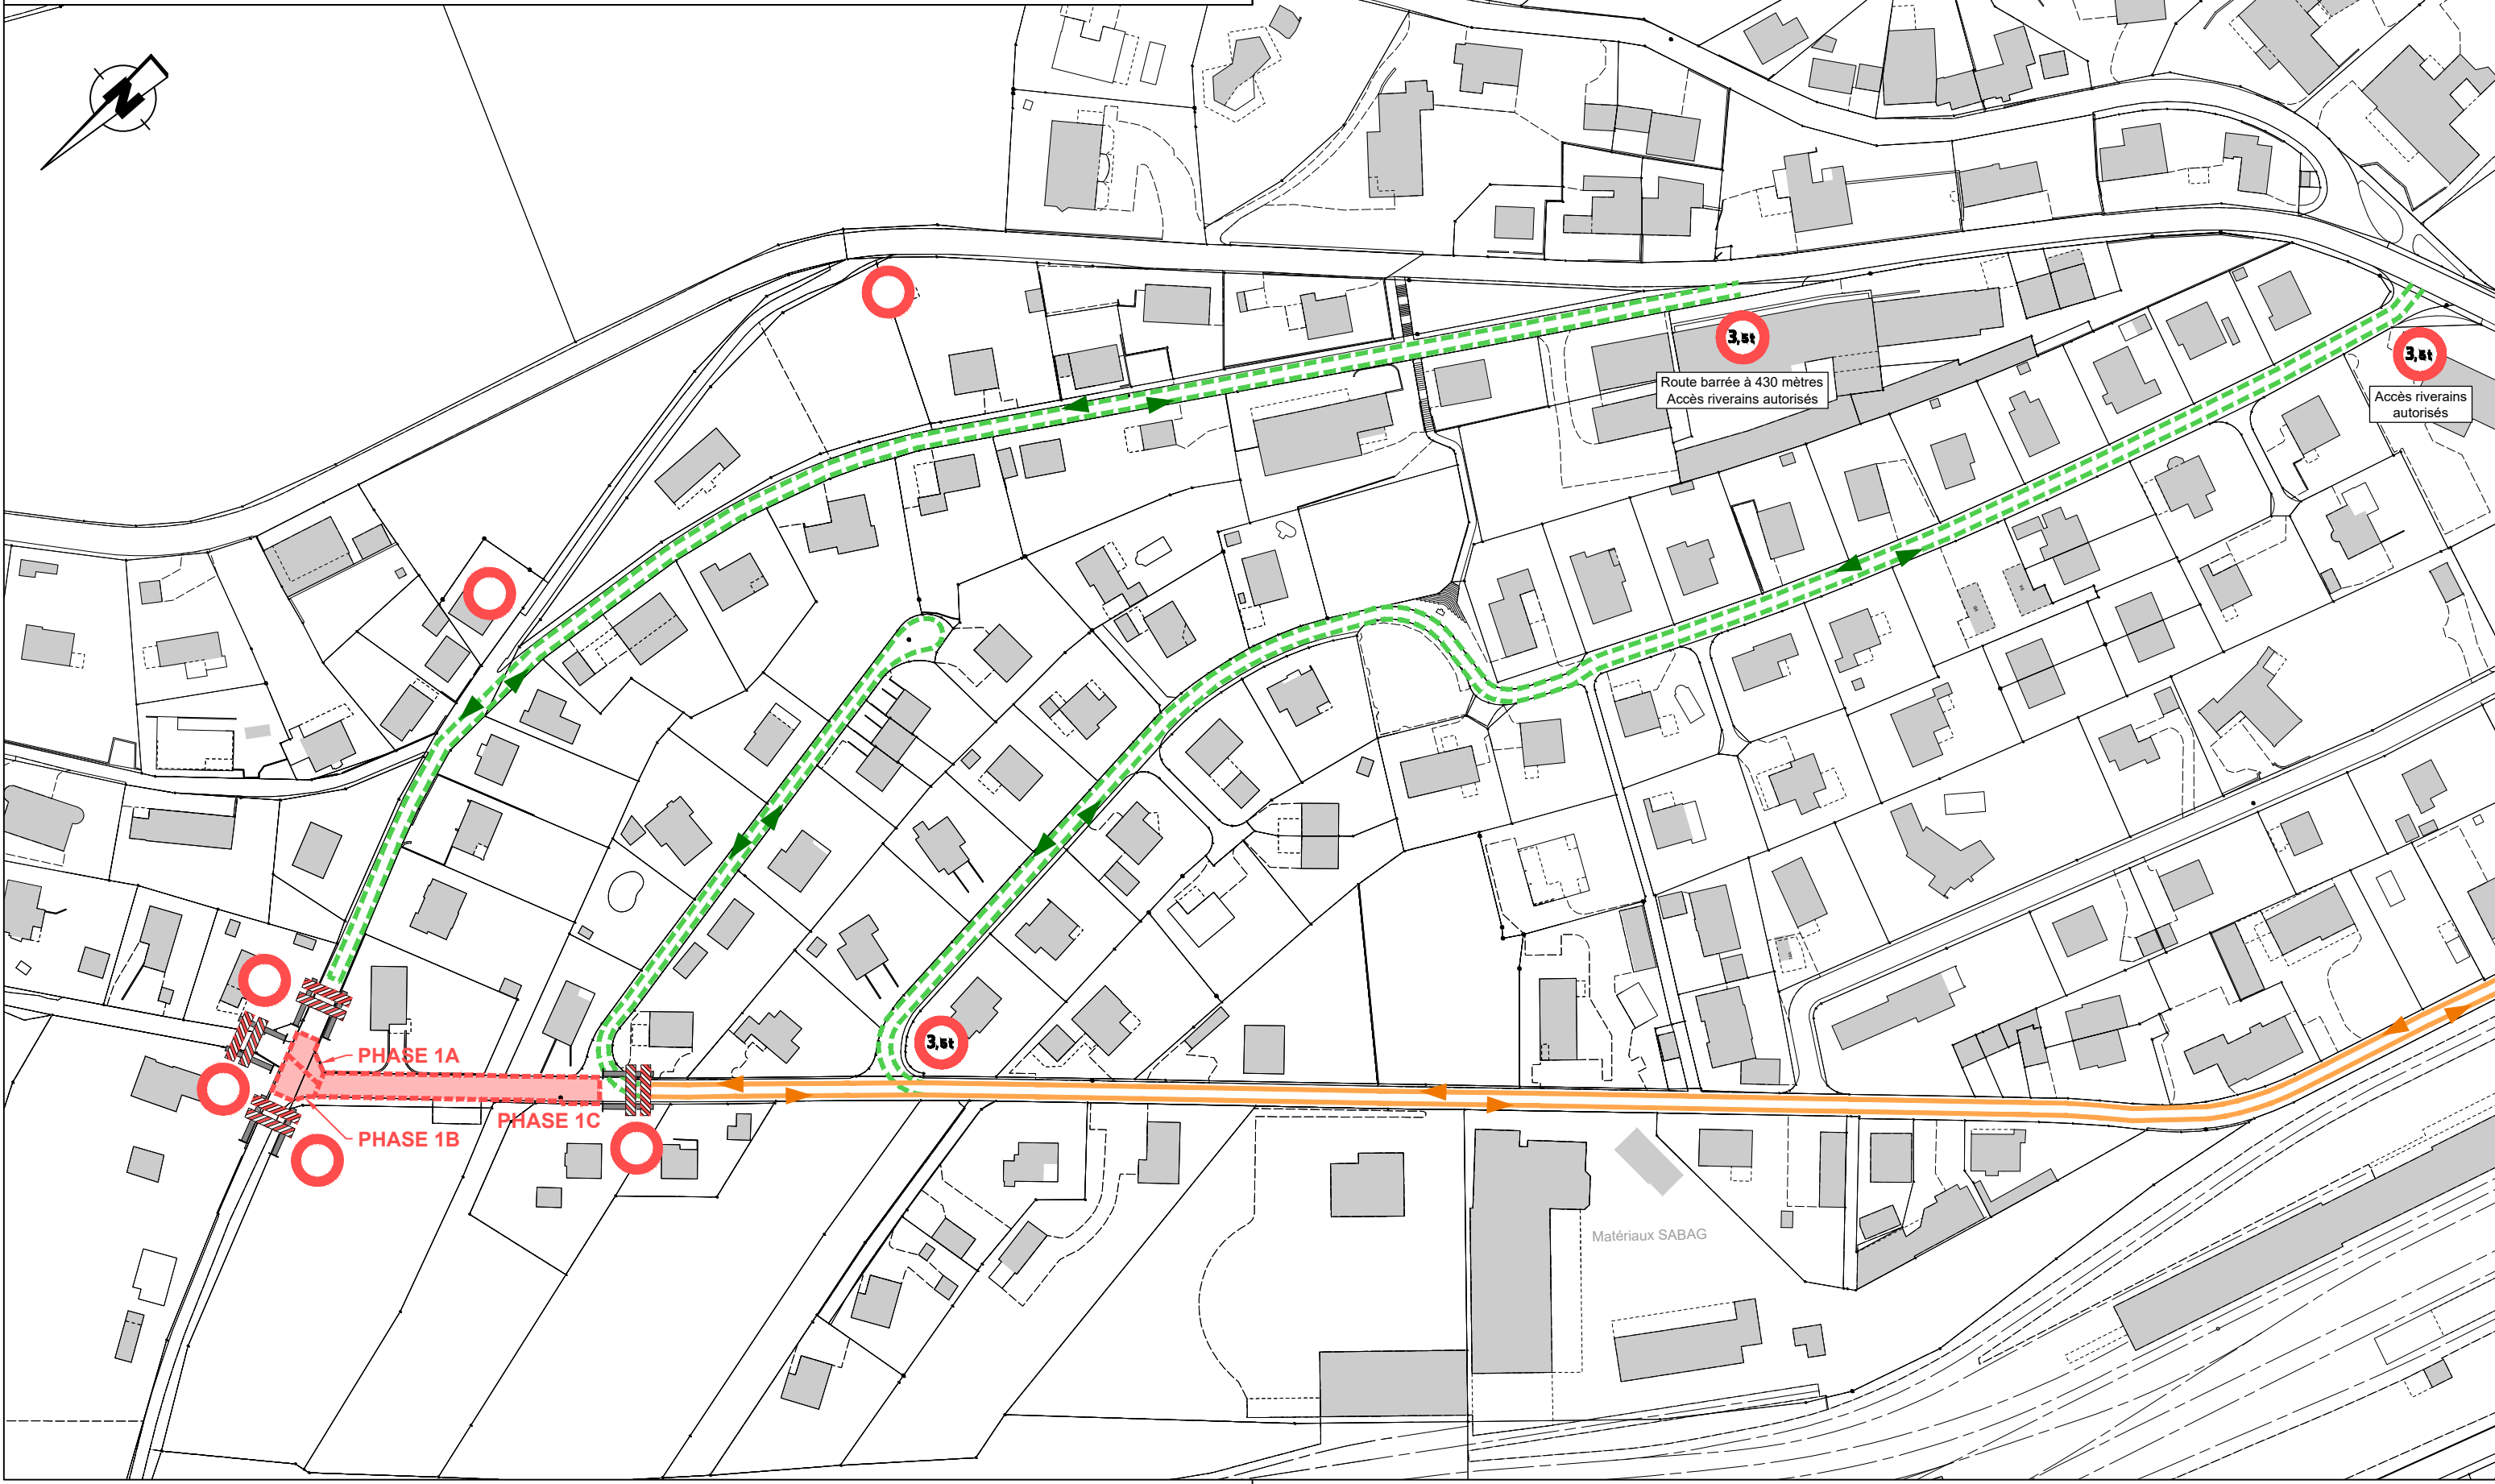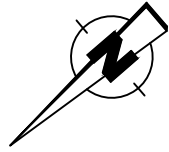

PHASE 1A

PHASE 1B

PHASE 1C

3,5t
Route barrée à 430 mètres
Accès riverains autorisés

3,5t
Accès riverains autorisés

Matériaux SABAG