

Théâtre de l'Inter

[Coupe]


Format papier
ISO A3

Echelle
1:50

Date dessin
18.11.22
Adresse
Allée des Soupirs
2900 Porrentruy
CH-Suisse



- annement porteuse N°25: 1105 cm
- onnement porteuse N°1: 1036 cm
- grill praticable: 931 cm
- ement porteuse N°2 à 24: 876 cm
- lisse haute passerelle: 725 cm
- e garde-corps passerelle: 666 cm
- tube sous-passerelle: 540 cm

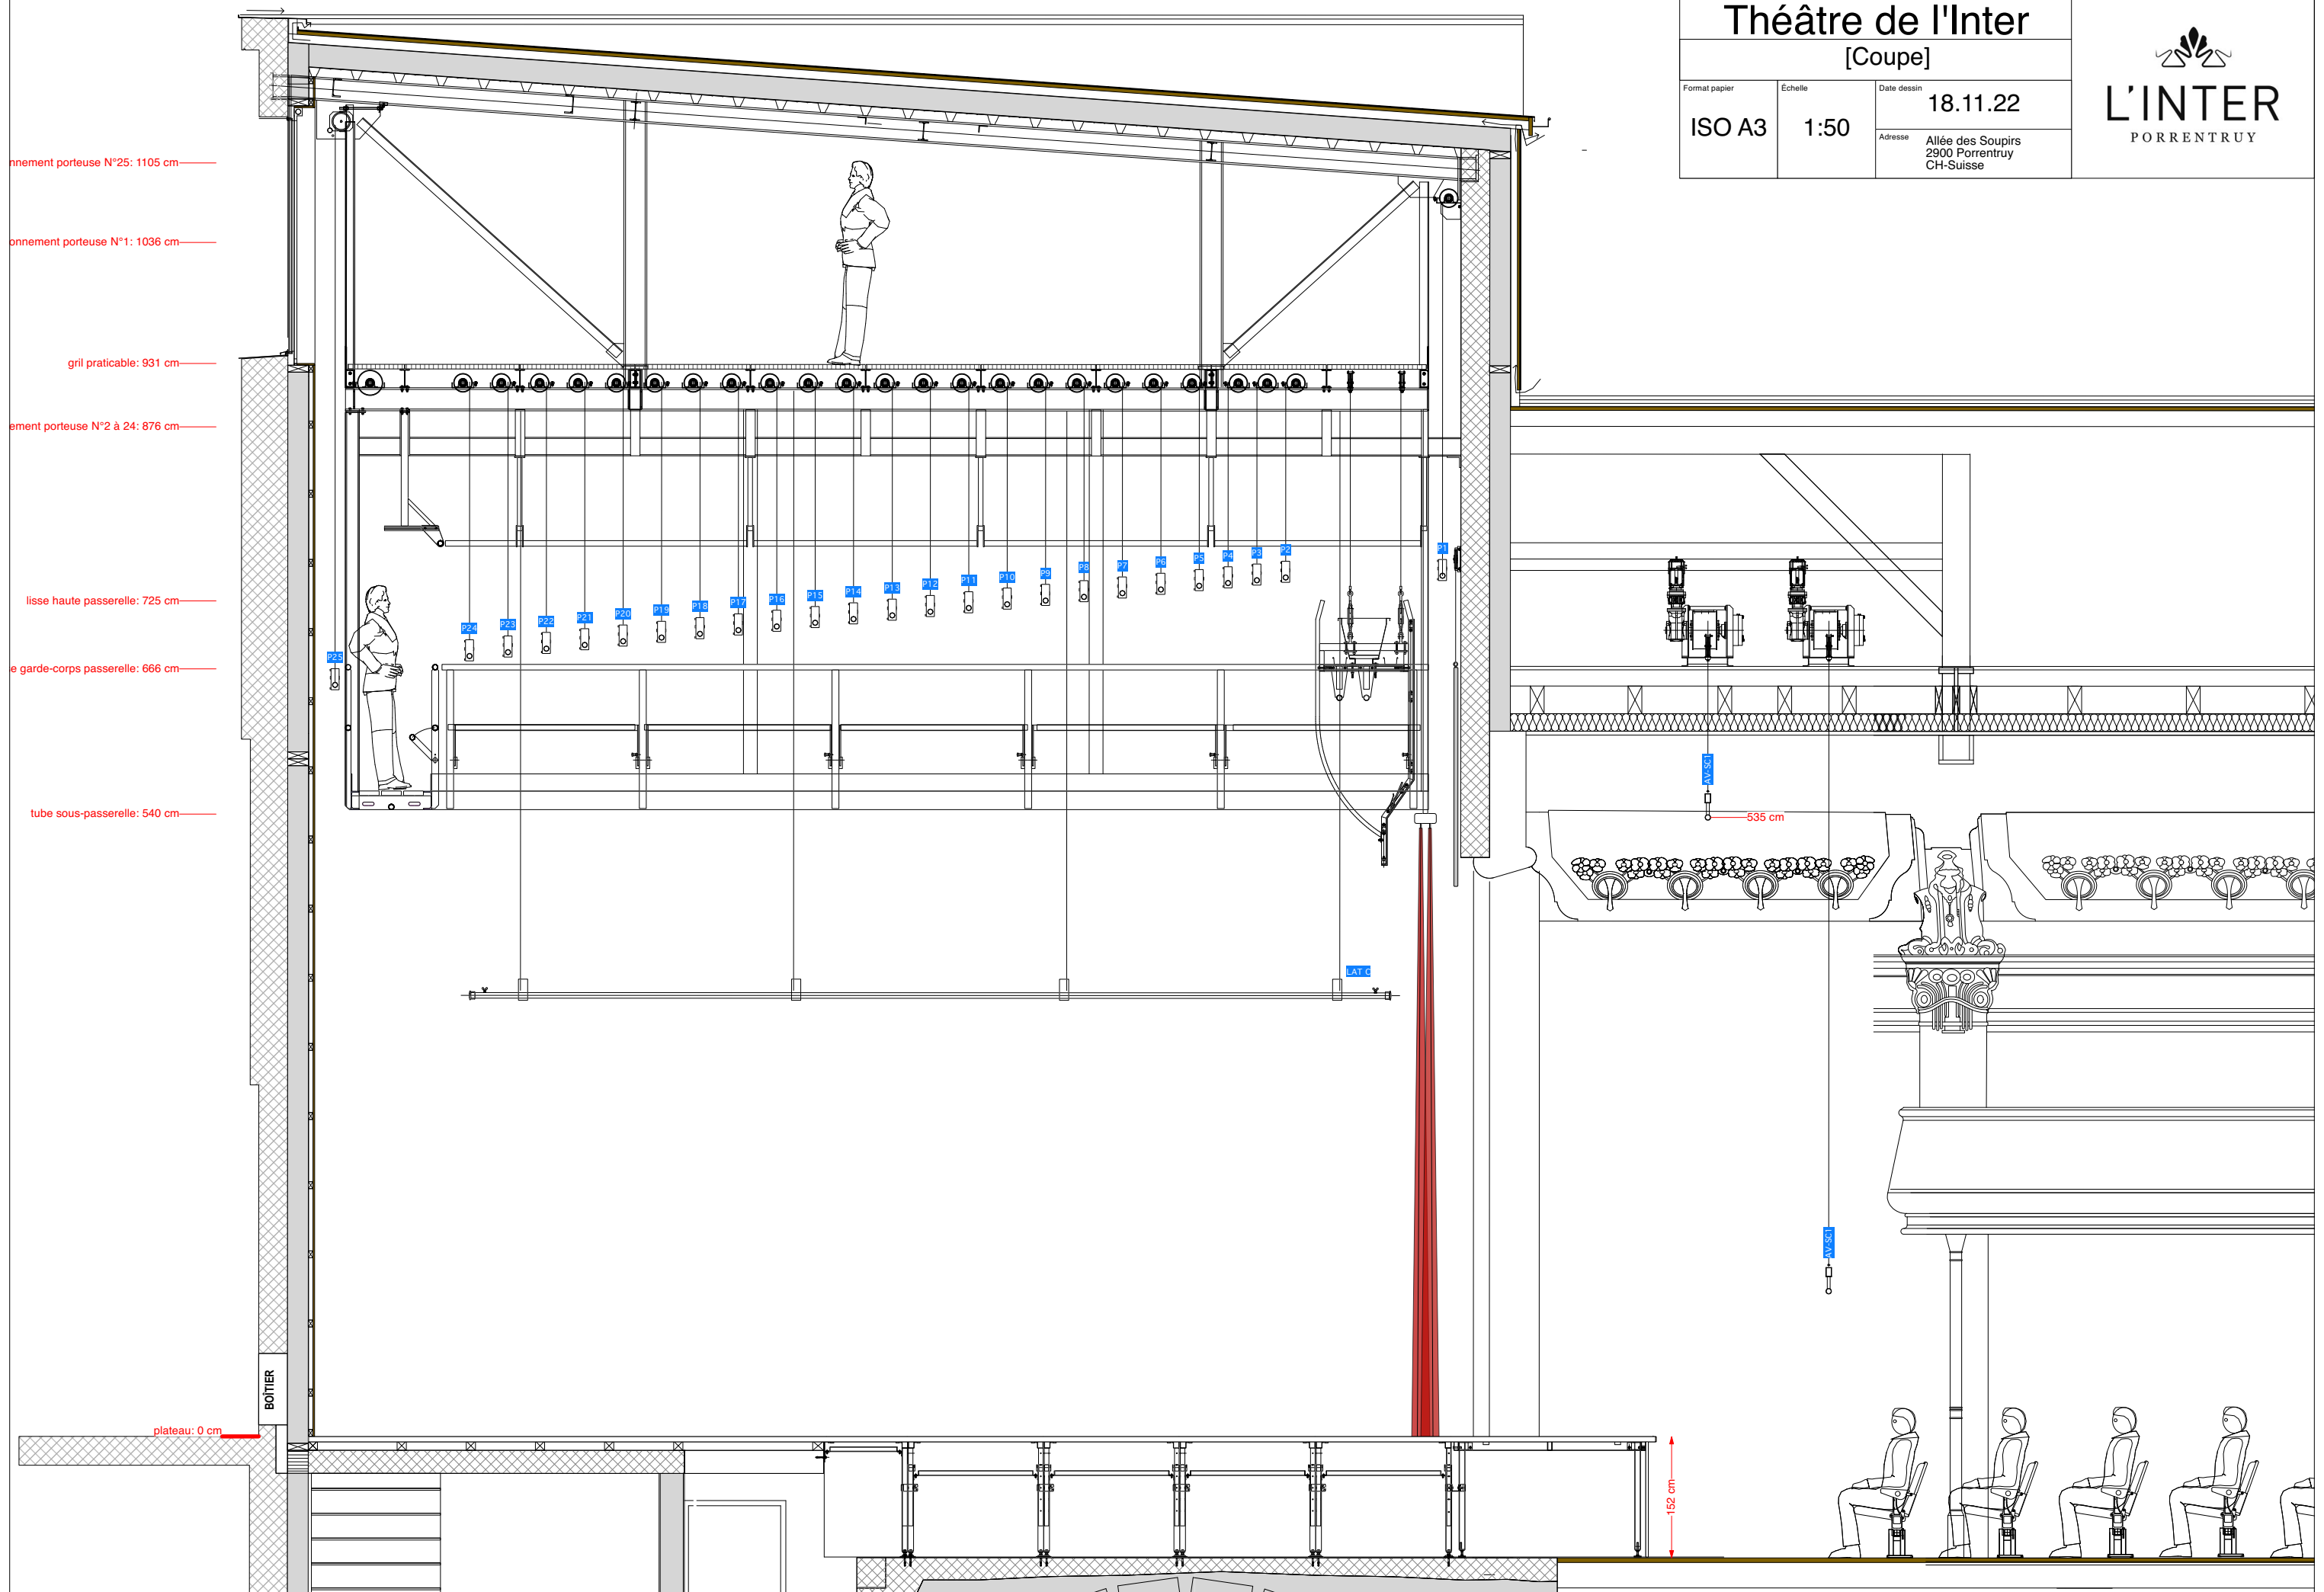

152 cm

535 cm

BOÏTIER

LAT C

AVS 1

AVS 2

plateau: 0 cm