


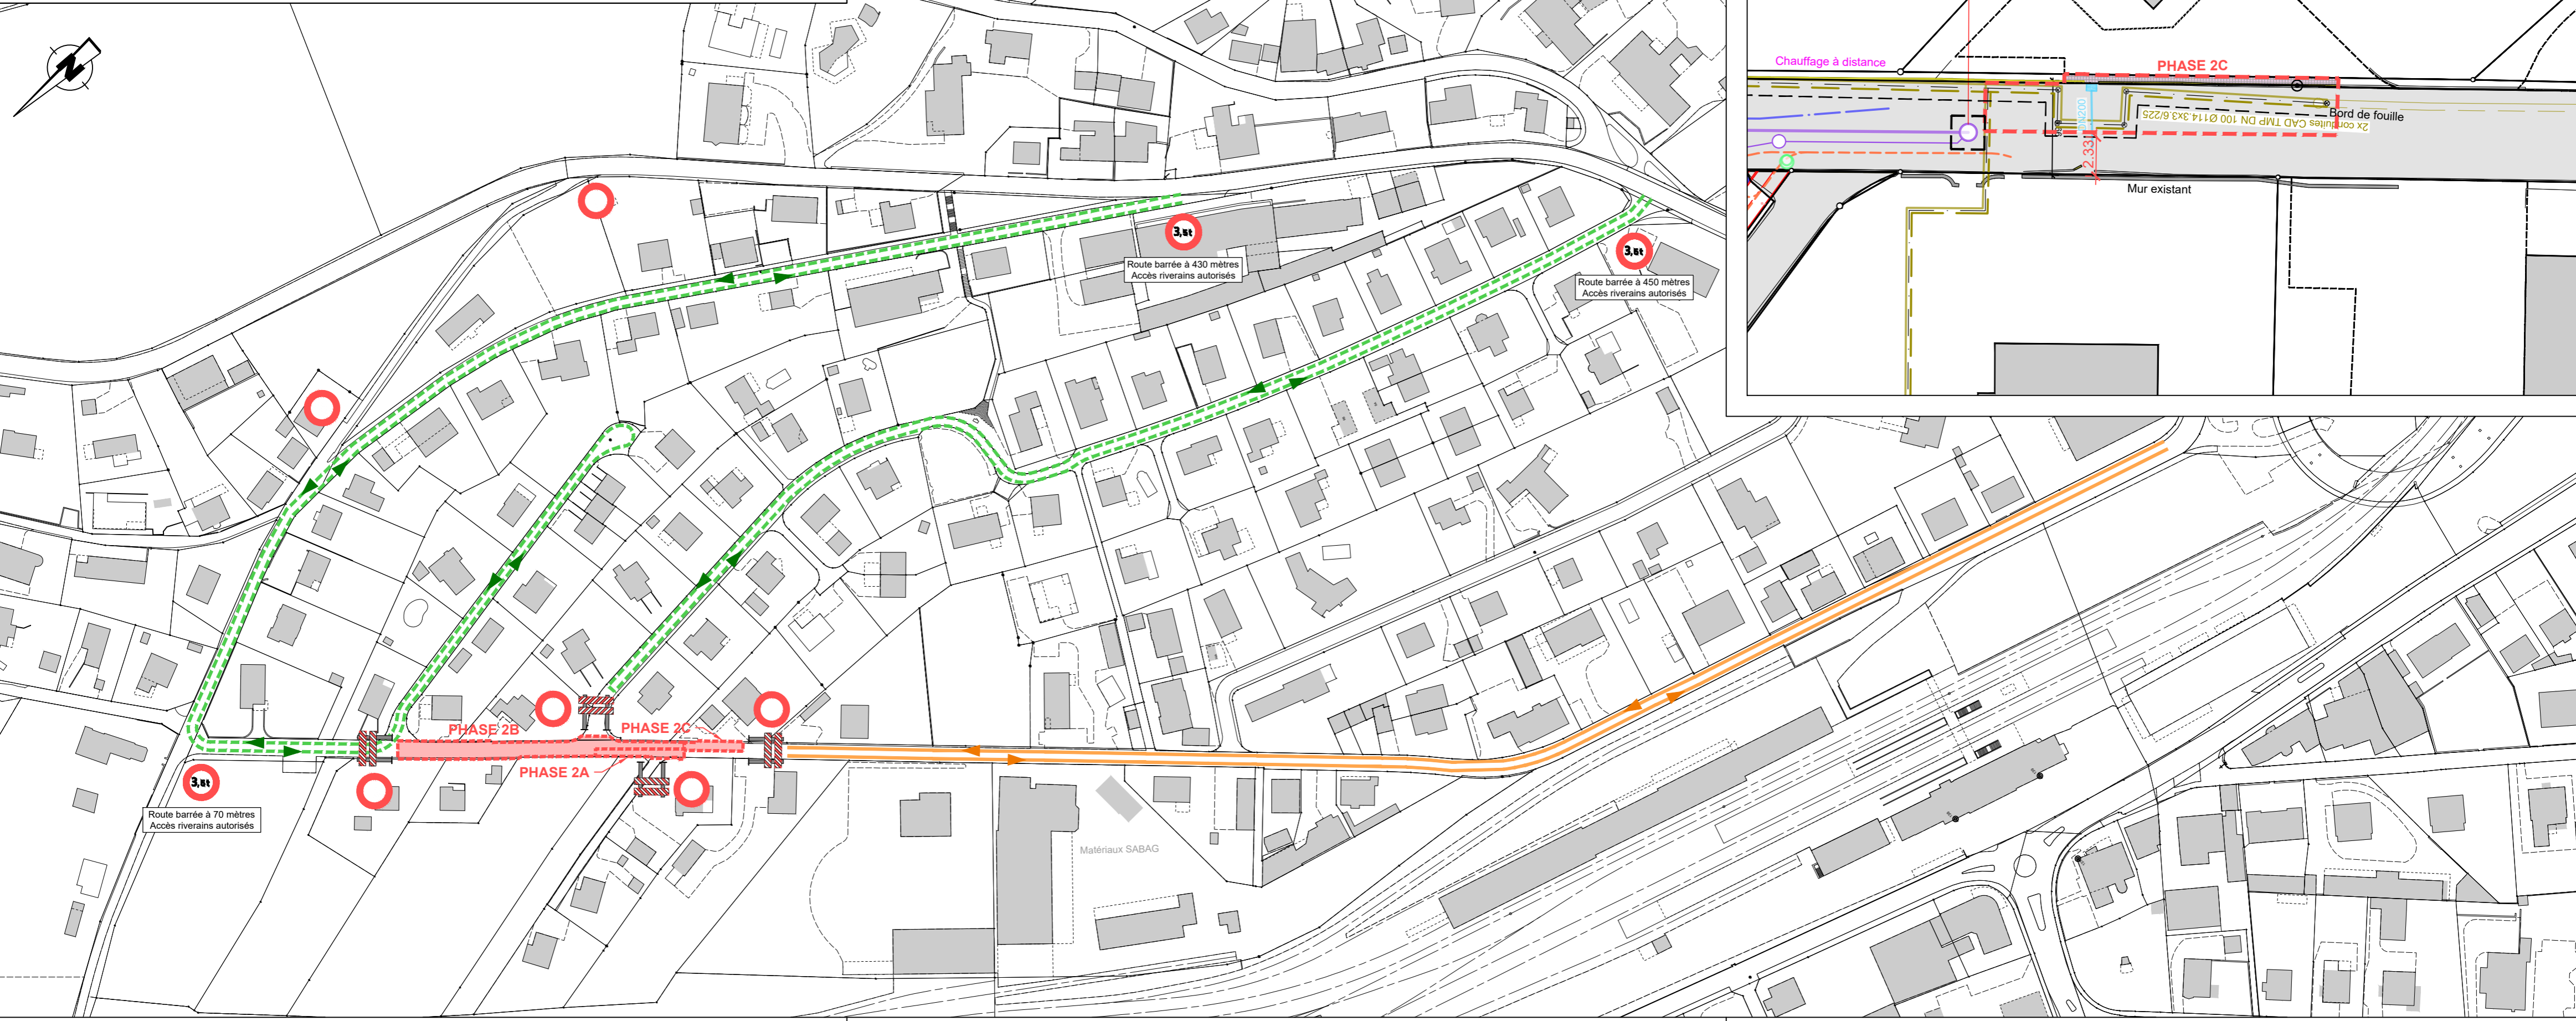


LEGENDE

-  Itinéraire d'accès poids lourds
-  Itinéraire de déviation véhicules légers
-  Secteur en travaux

SIN/SCR
COMMUNE DE PORRENTROY
REAMENAGEMENT RUE DE LORETTE
CIRCULATION EN PHASE DE CHANTIER
TRAFIC LOCAL - PHASE 2A - 2B - 2C
Ville de Porrentruy
19 1219 - 306 / 16.05.2023 / sd ingénierie Jura SA / LFI-AWi
\\sdi\sdj\Affaires\191219\Tech\Plans\5\51\Rue de Lorette\191219_Phases de chantier.dwg



SITUATION
1:250

